

COMMITTENTE :
 Casa di Riposo "INFIRMERIA SANTO SPIRITO" - Codice Fiscale: 00390690022
 con sede in Via Bolongara n°20 - 13044 CRESCENTINO (Vc)

OGGETTO :
 • INSTALLAZIONE DI PORTE D' EMERGENZA, FINESTRE E PORTE-FINESTRE
 REI 60 DA POSIZIONARSI SUL FRONTE OVEST DELL'ALA NORD, SUL
 FRONTE NORD DELL'ALA OVEST E SUL FRONTE EST DELL'ALA EST.



Firma e timbro del Progettista

Firma e timbro del Committente

DATA di presentazione ed approvazione
 Agglo. LUGLIO 2017

TECNICO PROGETTISTA
 MARCO SOMAGLINO
 ARCHITETTO

Studio Tecnico Professionale
 Via Pietro Mocca n°18
 Tel./Fax. : (+39) 0161-210.750

Sito: www.onplusnet.com
 E-mail: arch.marcosomaglino@gmail.com

Iscritto all'Albo professionale dell'Ordine
 degli Architetti della Provincia
 di Vercelli al n° 296

Cod. Fis. : SMG MRC: 61420 L750P
 Partita IVA : 015 9688 0029

TAVOLA n° 2


SCALA 1:100

Oggetto della Tavola

PIANTA PIANO INTERRATO

A disposizione del Progettista e del Committente

PIANTA PIANO INTERRATO - Scala 1:100

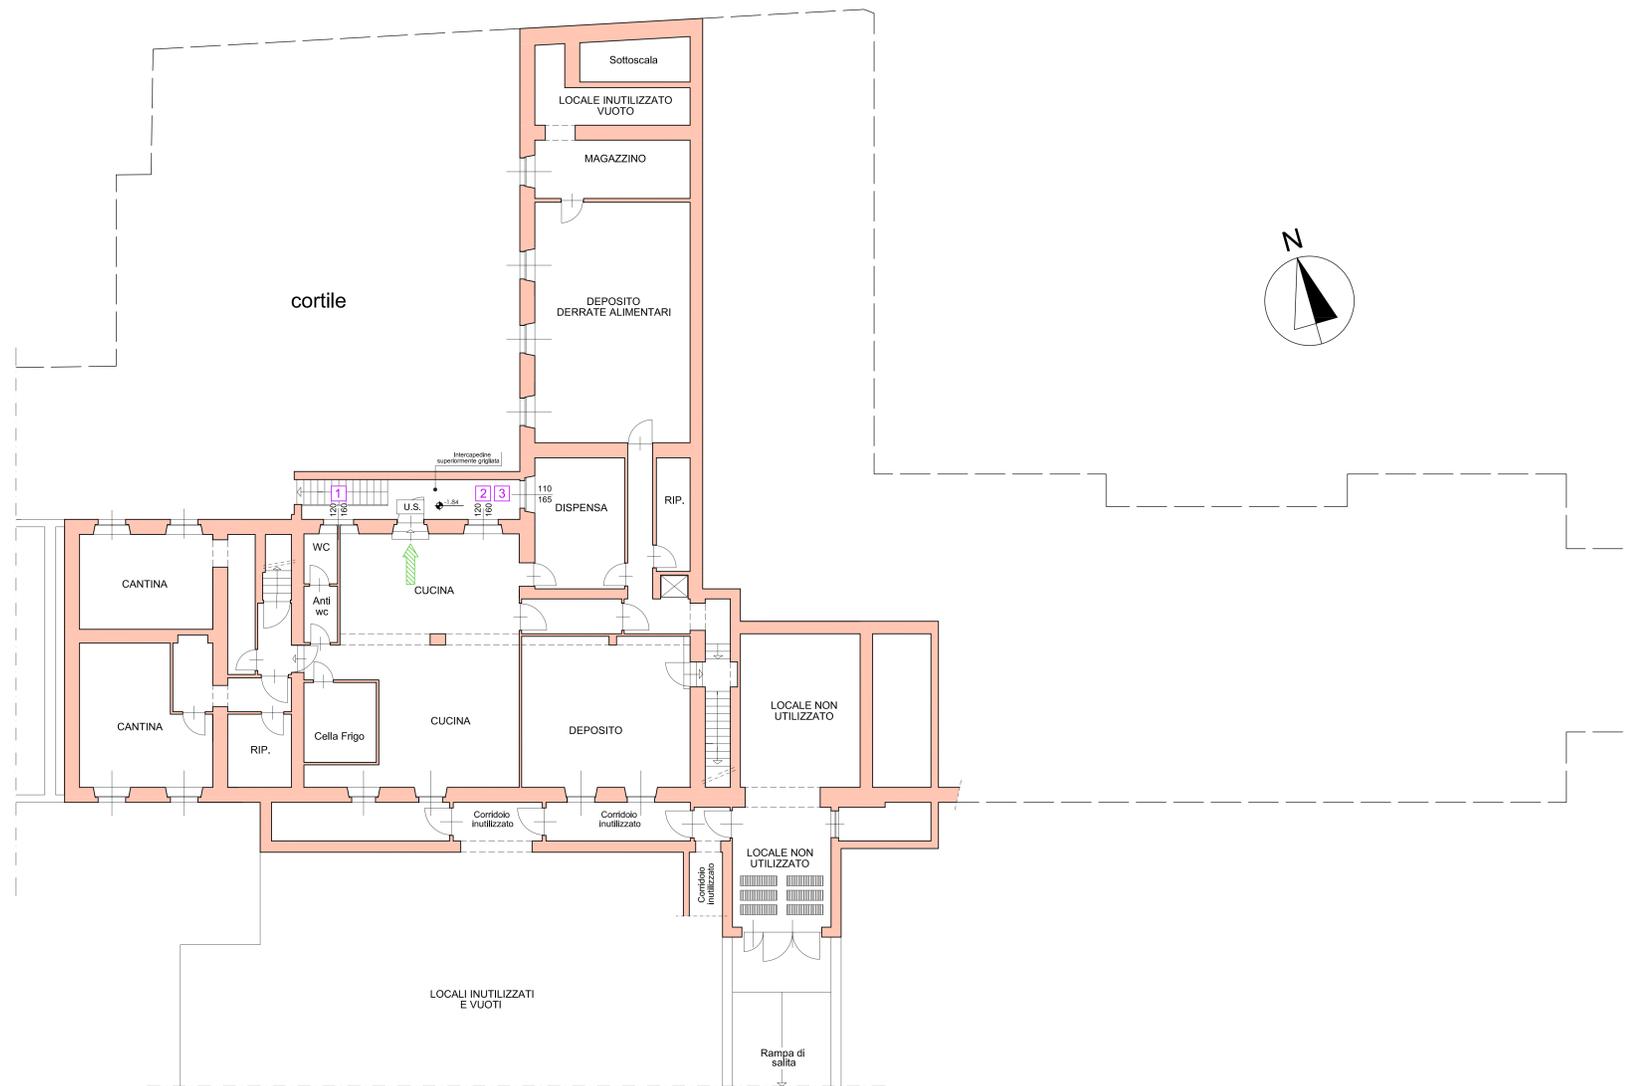

ABACO SERRAMENTI	
1	<p>Finestra</p> <ul style="list-style-type: none"> - Piano interrato - Ala Ovest - Fronte Nord - due ante a battenti - una specchiatura vetrate per battente - due specchi vetrate - dimensioni: 3m cm.120; 3m cm.160
2	<p>Finestra</p> <ul style="list-style-type: none"> - Piano interrato - Ala Ovest - Fronte Nord - due ante a battenti - una specchiatura vetrate per battente - specchiatura vetrate fissa - dimensioni: 3m cm.120; 3m cm.160
3	<p>Finestra</p> <ul style="list-style-type: none"> - Piano interrato - Ala Nord - Fronte Ovest - due ante a battenti - tre specchiature vetrate per battente - specchiatura vetrate - dimensioni: 3m cm.110; 3m cm.165